受付カウンター

仕上げ

カウンター見え掛り（木目部分）：ＴＳ―10205Ｋウォールナット板目

巾木・スイングドアー：黒（セルサスＴＫ―６４００Ｋ）
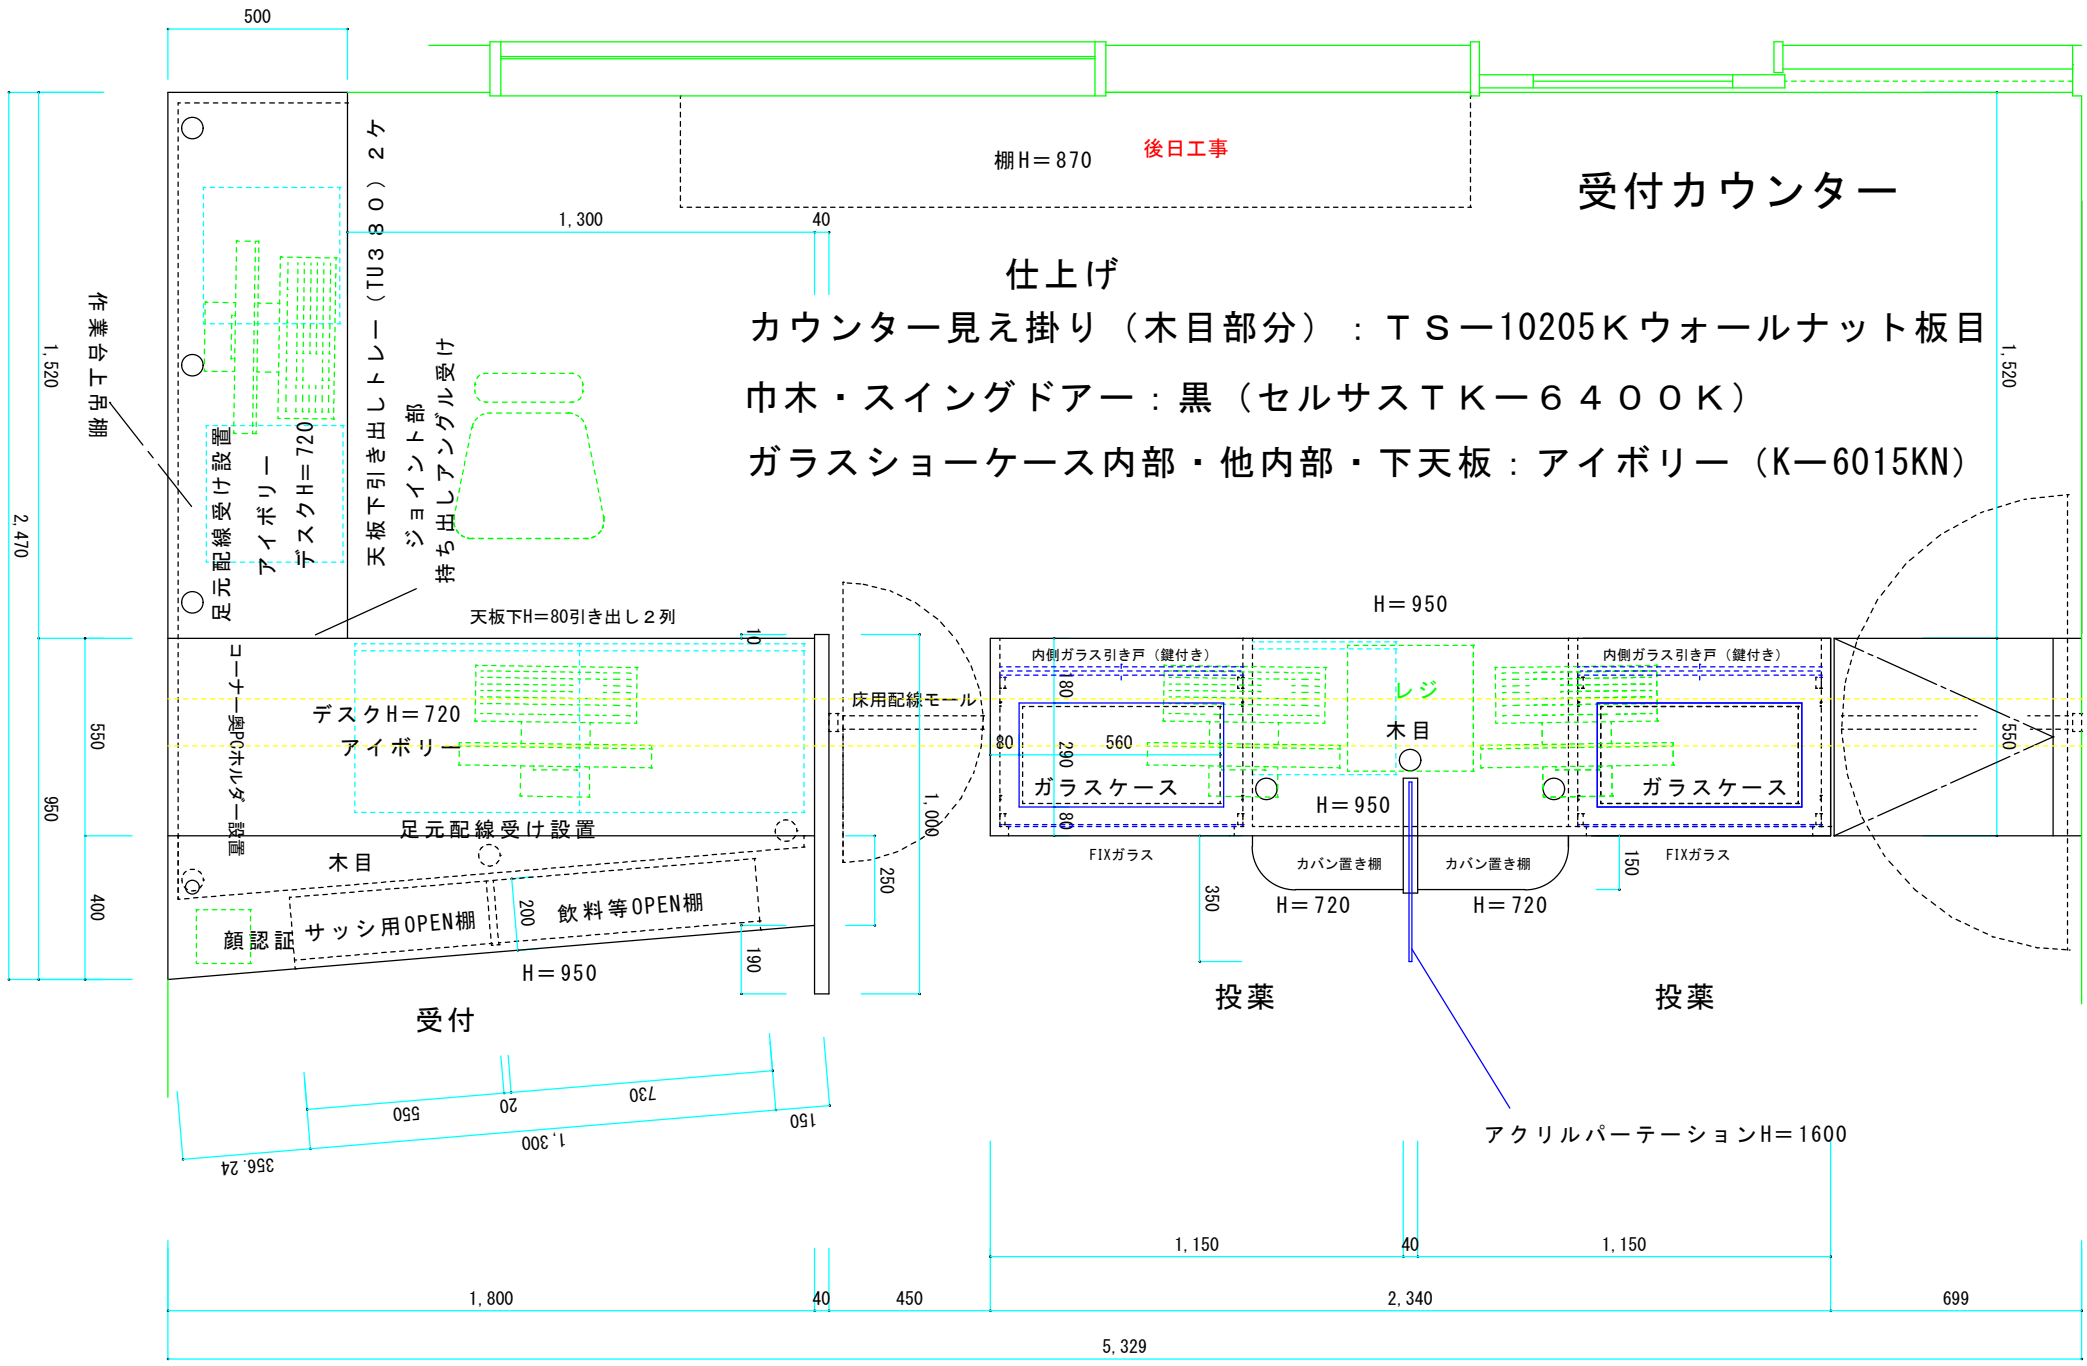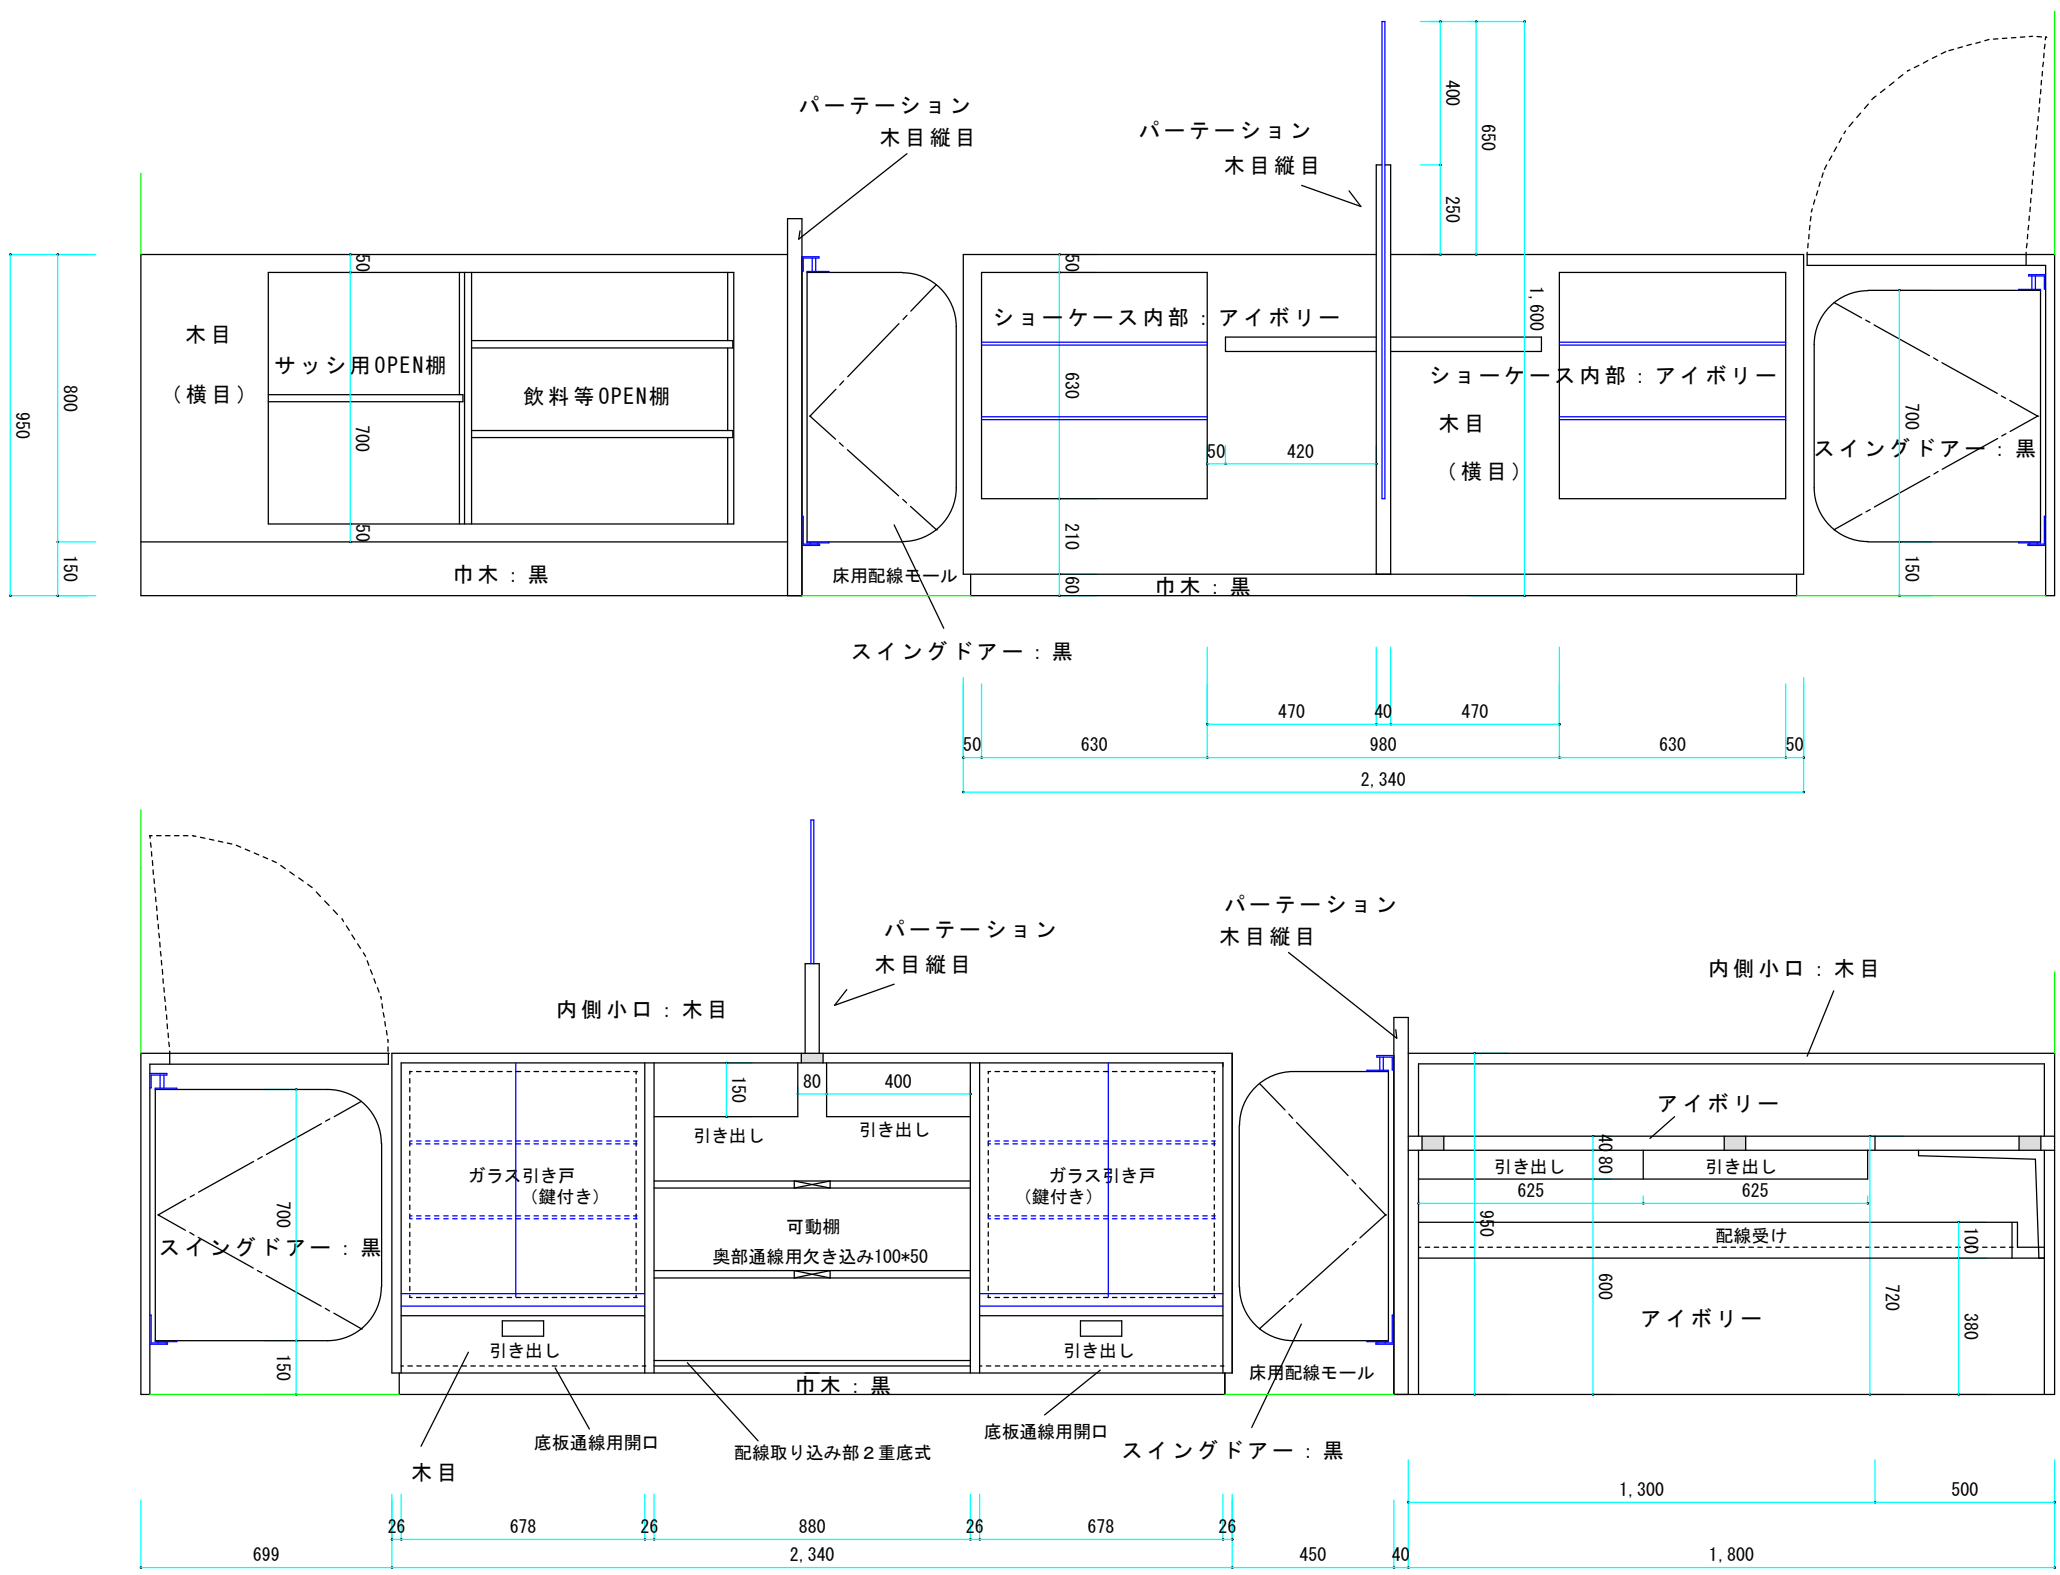
ガラスショーケース内部・他内部・下天板：アイボリー（K―6015KN）